


ADRES: RZESZÓW,
PADEREWSKIEGO 47B




3 PIĘTRO
Mieszkanie nr 18

	Nazwa pomieszczenia	Powierzchnia
1	Przedpokój	9,87
2	Łazienka	4,65
3	Salon z aneksem kuchennym	21,00
4	Pokój	7,94
5	Pokój	9,21
		52,67 m²
B	Loggia	18,67

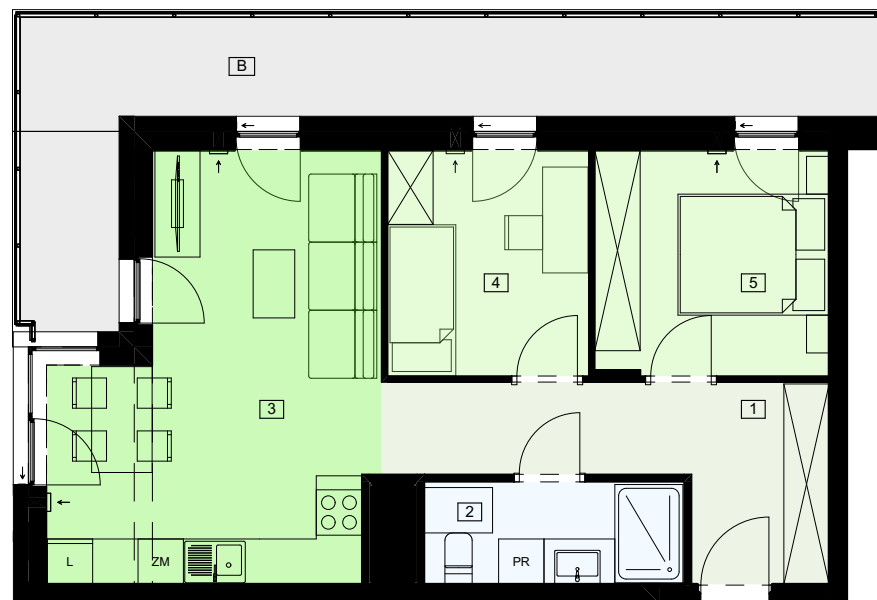


BIURO SPRZEDAŻY
Al. Powstańców Warszawy 34/U1
35-329 Rzeszów
godziny otwarcia: pon-pt. 9:00-17:00

ZAPRASZAMY DO KONTAKTU
695 002 003 - MAGDALENA
665 004 005 - PAULINA
577 511 544 - SEBASTIAN
www.dzielnicaparkowa.pl

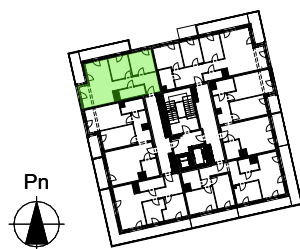

skala: 1:100

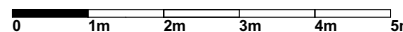

"S.T. ARCHITEKCI" Sp. z o.o.
Ul. Gen. M. Langiewicza 18,
35-021 Rzeszów,
www.starchitekci.pl

Przedstawione rysunki mieszkań mają charakter poglądowy. W trakcie realizacji inwestycji rzut kondygnacji może ulec nieznacznym zmianom, jednak kluczowe cechy i funkcjonalność budynku pozostaną niezmiennione. Podstawowe elementy projektu takie jak np.: wymiary, umiejscowienie armatury sanitarnej i instalacje podano zgodnie z projektem budowlanym, ale mogą wystąpić drobne różnice w powyżej przedstawionych parametrach wynikające z prac budowlanych. Przedstawiona aranżacja pomieszczeń jest przykładowa, a umeblowanie nie jest częścią nabywanego lokalu.