

ADRES: RZESZÓW,
PADEREWSKIEGO 47B



1 PIĘTRO
Mieszkanie nr 4



	Nazwa pomieszczenia	Powierzchnia
1	Przedpokój	9,75
2	Pokój	8,71
3	Pokój	7,63
4	Salon z aneksem kuchennym	17,98
5	Łazienka	4,53
		48,60 m²
T	Taras	4,27
T	Taras	26,17

BIURO SPRZEDAŻY


Al. Powstańców Warszawy 34/U1
35-329 Rzeszów
godziny otwarcia: pon-pt. 9:00-17:00

ZAPRASZAMY DO KONTAKTU

695 002 003 - MAGDALENA
665 004 005 - PAULINA
577 511 544 - SEBASTIAN
www.dzielnicaparkowa.pl

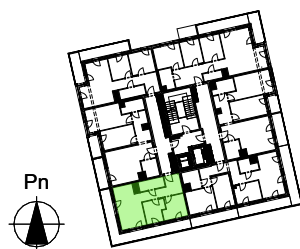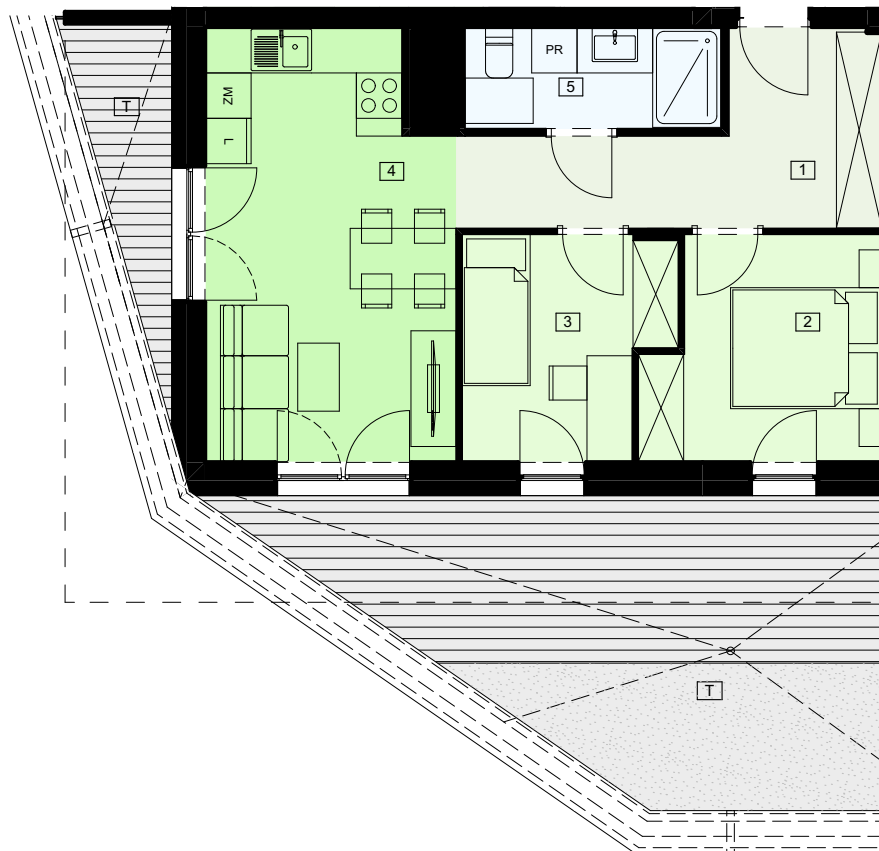

skala: 1:100

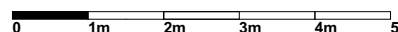

"S.T. ARCHITEKCI" Sp. z o.o.
Ul. Gen. M. Langiewicza 18,
35-021 Rzeszów,
www.starchitekci.pl

Przedstawione rysunki mieszkań mają charakter poglądowy. W trakcie realizacji inwestycji rzut kondygnacji może ulec nieznacznym zmianom, jednak kluczowe cechy i funkcjonalność budynku pozostaną niezmienione. Podstawowe elementy projektu takie jak np.: wymiary, umiejscowienie armatury sanitarnej i instalacje podano zgodnie z projektem budowlanym, ale mogą wystąpić drobne różnice w powyżej przedstawionych parametrach wynikające z prac budowlanych. Przedstawiona aranżacja pomieszczeń jest przykładowa, a umeblowanie nie jest częścią nabywanego lokalu.