

ADRES: RZESZÓW,
PADEREWSKIEGO 47B



9 PIĘTRO
Mieszkanie nr 50



	Nazwa pomieszczenia	Powierzchnia
1	Przedpokój	4,45
2	Korytarz	6,97
3	Łazienka	4,56
4	Pokój	16,07
5	Pokój	12,11
6	Salon z aneksem kuchennym	19,33
7	Łazienka	4,53
		68,02 m²
B1	Loggia	3,11
B2	Loggia	5,59

BIURO SPRZEDAŻY


Al. Powstańców Warszawy 34/U1
35-329 Rzeszów
godziny otwarcia: pon-pt. 9:00-17:00

ZAPRASZAMY DO KONTAKTU

695 002 003 - MAGDALENA
665 004 005 - PAULINA
577 511 544 - SEBASTIAN
www.dzielnicaparkowa.pl

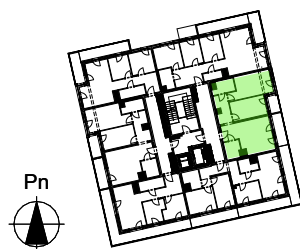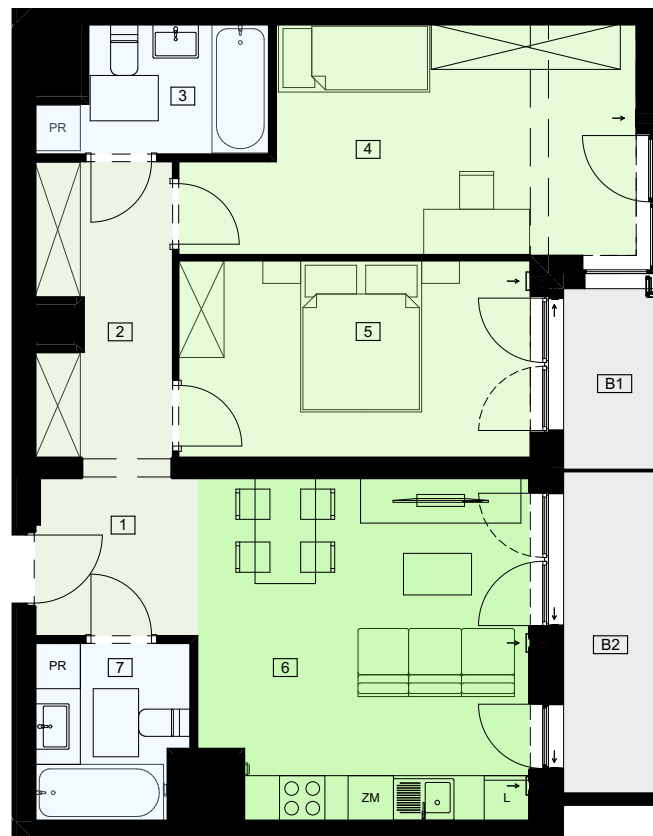

skala: 1:100

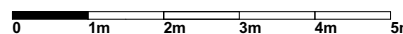

"S.T. ARCHITEKCI" Sp. z o.o.
Ul. Gen. M. Langiewicza 18,
35-021 Rzeszów,
www.starchitekci.pl

Przedstawione rysunki mieszkań mają charakter poglądowy. W trakcie realizacji inwestycji rzut kondygnacji może ulec nieznacznym zmianom, jednak kluczowe cechy i funkcjonalność budynku pozostaną niezmiennione. Podstawowe elementy projektu takie jak np.: wymiary, umiejscowienie armatury sanitarnej i instalacje podano zgodnie z projektem budowlanym, ale mogą wystąpić drobne różnice w powyżej przedstawionych parametrach wynikające z prac budowlanych. Przedstawiona aranżacja pomieszczeń jest przykładowa, a umeblowanie nie jest częścią nabywanego lokalu.