

ADRES: RZESZÓW,
PADEREWSKIEGO 47B



13 PIĘTRO
Mieszkanie nr 77



| | Nazwa pomieszczenia | Powierzchnia |
|----|---------------------------|----------------------------|
| 1 | Przedpokój | 4,45 |
| 2 | Łazienka | 4,53 |
| 3 | Salon z aneksem kuchennym | 18,88 |
| 4 | Pokój | 11,54 |
| 5 | Pokój | 15,90 |
| 6 | Łazienka | 4,28 |
| 7 | Korytarz | 7,51 |
| | | 67,09 m² |
| B1 | Loggia | 3,86 |
| B2 | Loggia | 5,45 |

BIURO SPRZEDAŻY


Al. Powstańców Warszawy 34/U1
35-329 Rzeszów
godziny otwarcia: pon-pt. 9:00-17:00

ZAPRASZAMY DO KONTAKTU

695 002 003 - MAGDALENA
665 004 005 - PAULINA
577 511 544 - SEBASTIAN
www.dzielnicaparkowa.pl

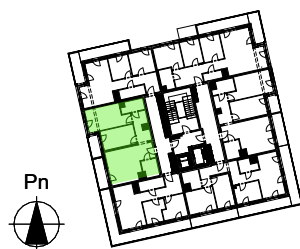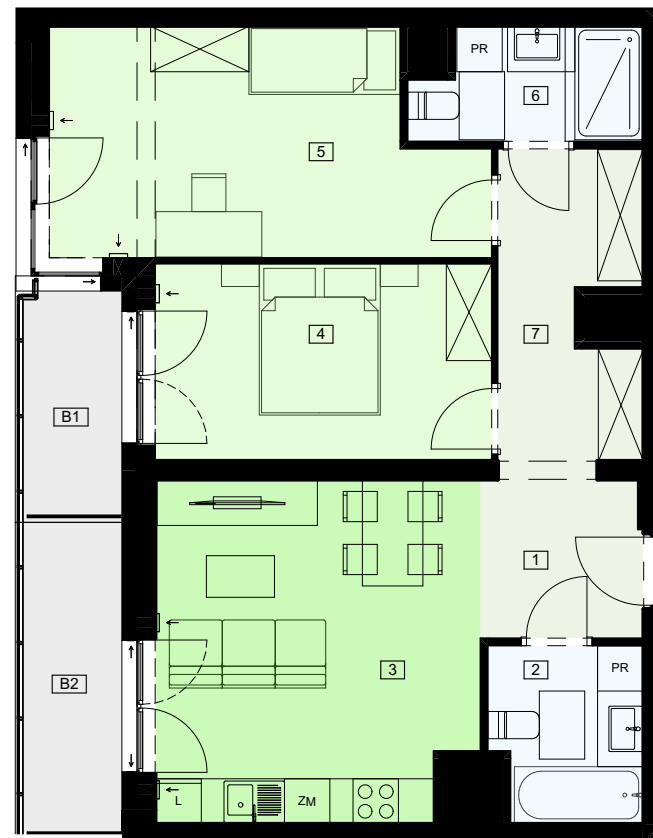

skala: 1:100

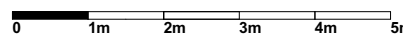

"S.T. ARCHITEKCI" Sp. z o.o.
Ul. Gen. M. Langiewicza 18,
35-021 Rzeszów,
www.starchitekci.pl

Przedstawione rysunki mieszkań mają charakter poglądowy. W trakcie realizacji inwestycji rzut kondygnacji może ulec nieznacznym zmianom, jednak kluczowe cechy i funkcjonalność budynku pozostaną niezmiennymi. Podstawowe elementy projektu takie jak np.: wymiary, umiejscowienie armatury sanitarnej i instalacje podano zgodnie z projektem budowlanym, ale mogą wystąpić drobne różnice w powyżej przedstawionych parametrach wynikające z prac budowlanych. Przedstawiona aranżacja pomieszczeń jest przykładowa, a umeblowanie nie jest częścią nabywanego lokalu.