

ADRES: RZESZÓW,
PADEREWSKIEGO 47C



2 PIĘTRO
Mieszkanie nr 10

	Nazwa pomieszczenia	Powierzchnia
1	Przedpokój	3,41
2	Przedpokój	3,10
3	Łazienka	5,05
4	Pokój	11,26
5	Pokój	10,04
6	Pokój	8,21
7	Salon z aneksem kuchennym	16,64
8	Łazienka	3,84
9	Przedpokój	6,66
		68,21 m²
B	Loggia	27,15

BIURO SPRZEDAŻY


Al. Powstańców Warszawy 34/U1
35-329 Rzeszów
godziny otwarcia: pon-pt. 9:00-17:00

ZAPRASZAMY DO KONTAKTU



695 002 003 - MAGDALENA
665 004 005 - PAULINA
577 511 544 - SEBASTIAN
www.dzielnicaparkowa.pl

Mieszkanie nr 10 - 4 pokojowe

10

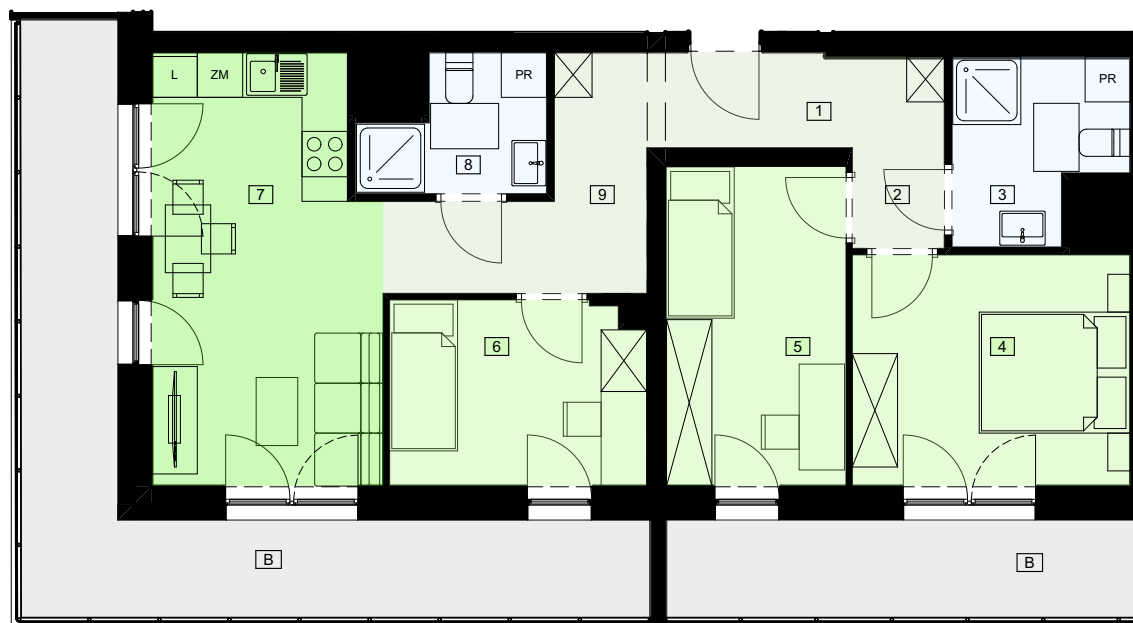

skala: 1:100

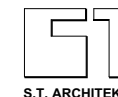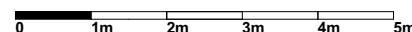

"S.T. ARCHITEKCI" Sp. z o.o.
Ul. Gen. M. Langiewicza 18,
35-021 Rzeszów,
www.starchitekci.pl

Przedstawione rysunki mieszkań mają charakter poglądowy. W trakcie realizacji inwestycji rzut kondygnacji może ulec nieznacznym zmianom, jednak kluczowe cechy i funkcjonalność budynku pozostaną niezmienione. Podstawowe elementy projektu takie jak np.: wymiary, umiejscowienie armatury sanitarnej i instalacje podano zgodnie z projektem budowlanym, ale mogą wystąpić drobne różnice w powyżej przedstawionych parametrach wynikające z prac budowlanych. Przedstawiona aranżacja pomieszczeń jest przykładowa, a umeblowanie nie jest częścią nabywanego lokalu.