



1 PIĘTRO
Mieszkanie nr 3

	Nazwa pomieszczenia	Powierzchnia
1	Przedpokój	9,84
2	Łazienka	4,65
3	Salon z aneksem kuchennym	17,95
4	Pokój	7,53
5	Pokój	8,62
		48,59 m²
B	Taras	198,95



Przedstawione rysunki mieszkań mają charakter poglądowy. W trakcie realizacji inwestycji rzut kondygnacji może ulec nieznacznym zmianom, jednak kluczowe cechy i funkcjonalność budynku pozostaną niezmienione. Podstawowe elementy projektu takie jak np.: wymiary, umiejscowienie armatury sanitarnej i instalacje podano zgodnie z projektem budowlanym, ale mogą wystąpić drobne różnice w powyższej przedstawionych parametrach wynikające z prac budowlanych. Przedstawiona aranżacja pomieszczeń jest przykładowa, a umeblowanie nie jest częścią nabywanego lokalu.

BIURO SPRZEDAŻY
Al. Powstańców Warszawy 34/U1
35-329 Rzeszów
godziny otwarcia: pon-pt. 9:00-17:00

ZAPRASZAMY DO KONTAKTU
695 002 003 - MAGDALENA
665 004 005 - PAULINA
577 511 544 - SEBASTIAN
www.dzielnicaparkowa.pl

Mieszkanie nr 3 - 3 pokojowe

3

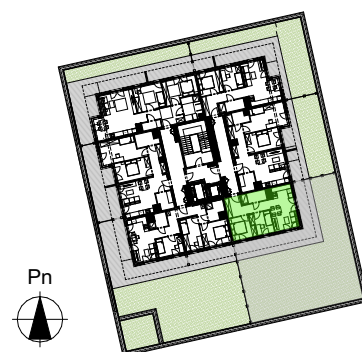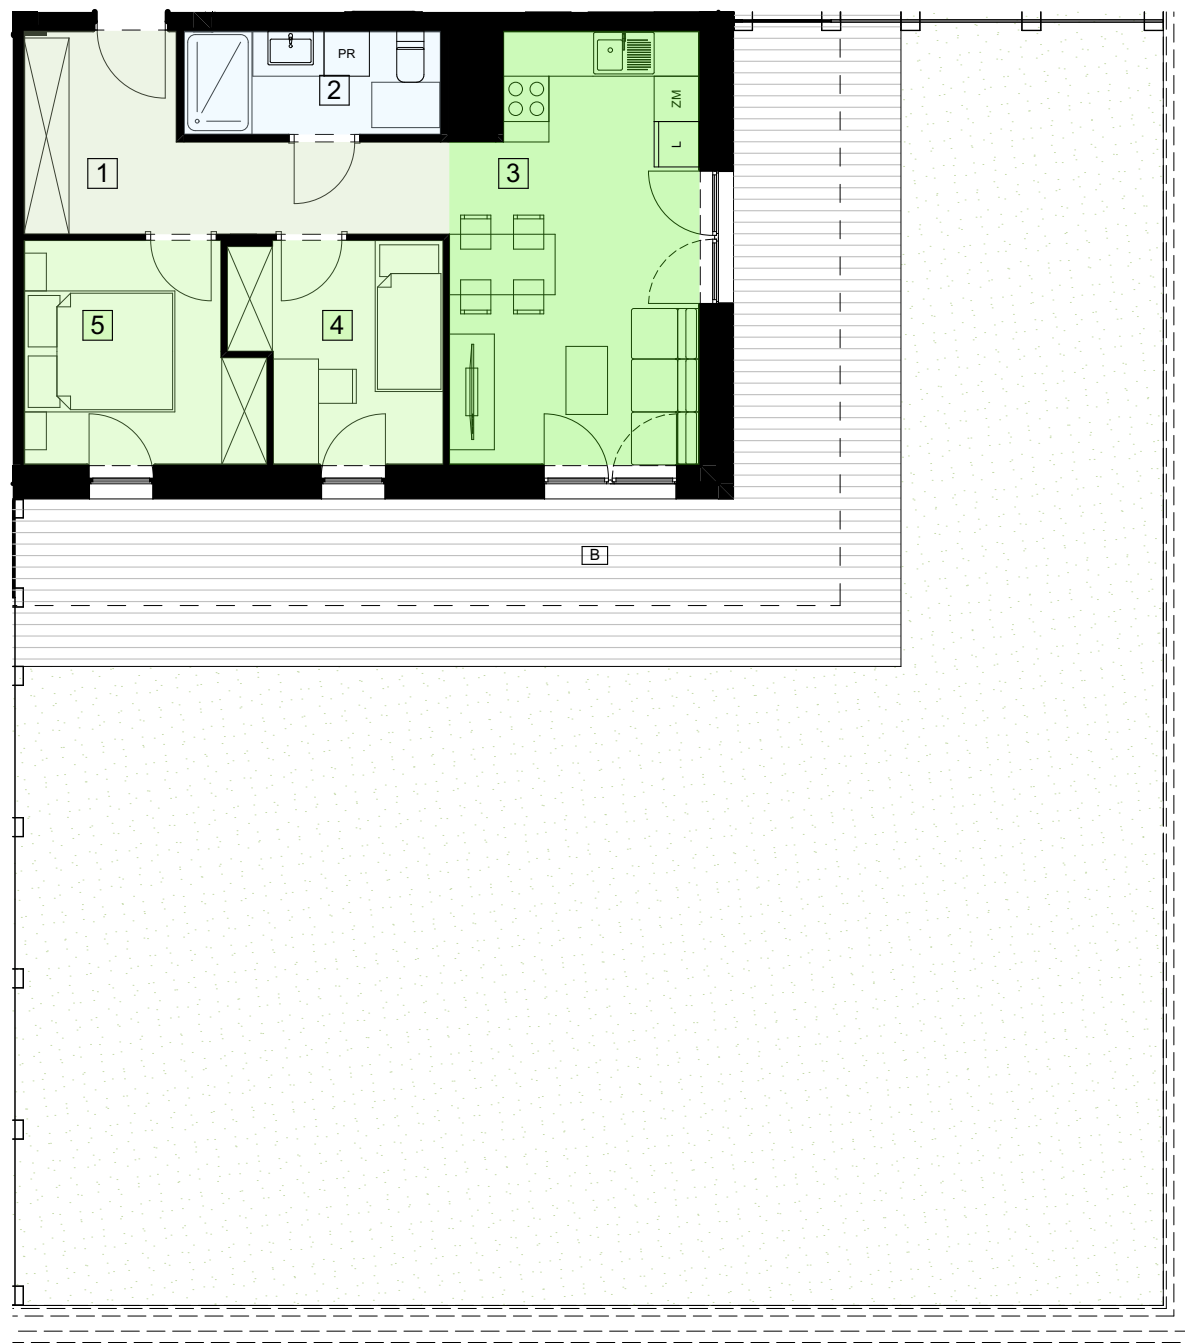

skala: 1:100

0 1m 2m 3m 4m 5m



ST
S.T. ARCHITEKCI

"S.T. ARCHITEKCI" Sp. z o.o.
Ul. Gen. M. Langiewicza 18,
35-021 Rzeszów,
www.starchitekci.pl