

ADRES: RZESZÓW,
PADEREWSKIEGO 47C



8 PIĘTRO
Mieszkanie nr 44



	Nazwa pomieszczenia	Powierzchnia
1	Przedpokój	4,45
2	Przedpokój	7,37
3	Łazienka	4,50
4	Pokój	15,81
5	Pokój	11,54
6	Salon z aneksem kuchennym	18,88
7	Łazienka	4,53
	67,08 m²	
B	Loggia	9,09

BIURO SPRZEDAŻY
Al. Powstańców Warszawy 34/U1
35-329 Rzeszów
godziny otwarcia: pon-pt. 9:00-17:00

ZAPRASZAMY DO KONTAKTU
695 002 003 - MAGDALENA
665 004 005 - PAULINA
577 511 544 - SEBASTIAN
www.dzielnicaparkowa.pl

Mieszkanie nr 44 - 3 pokojowe

44

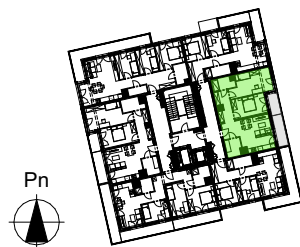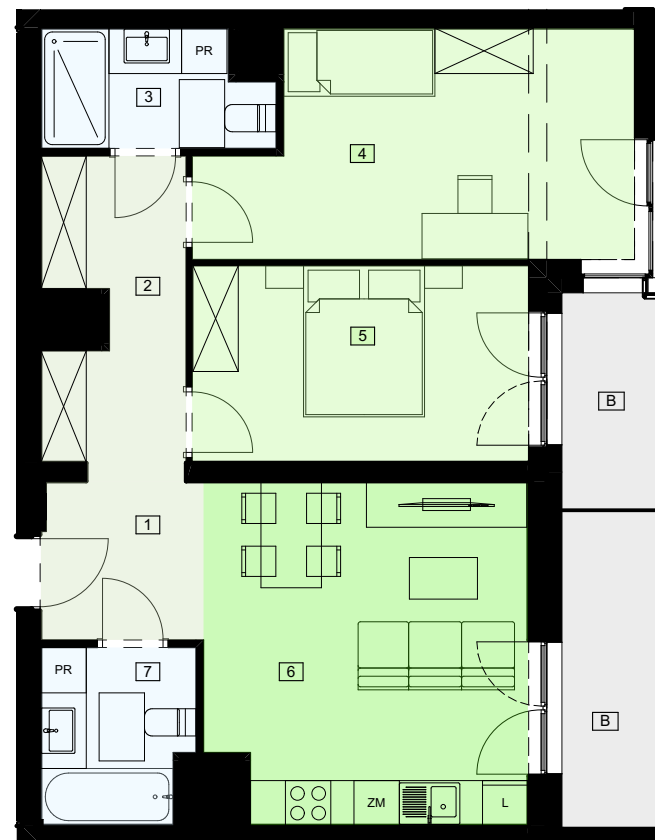

skala: 1:100



"S.T. ARCHITEKCI" Sp. z o.o.
Ul. Gen. M. Langiewicza 18,
35-021 Rzeszów,
www.starchitekci.pl

Przedstawione rysunki mieszkań mają charakter poglądowy. W trakcie realizacji inwestycji rzut kondygnacji może ulec nieznacznym zmianom, jednak kluczowe cechy i funkcjonalność budynku pozostaną niezmienione. Podstawowe elementy projektu takie jak np.: wymiary, umiejscowienie armatury sanitarnej i instalacje podano zgodnie z projektem budowlanym, ale mogą wystąpić drobne różnice w powyżej przedstawionych parametrach wynikające z prac budowlanych. Przedstawiona aranżacja pomieszczeń jest przykładowa, a umeblowanie nie jest częścią nabywanego lokalu.